


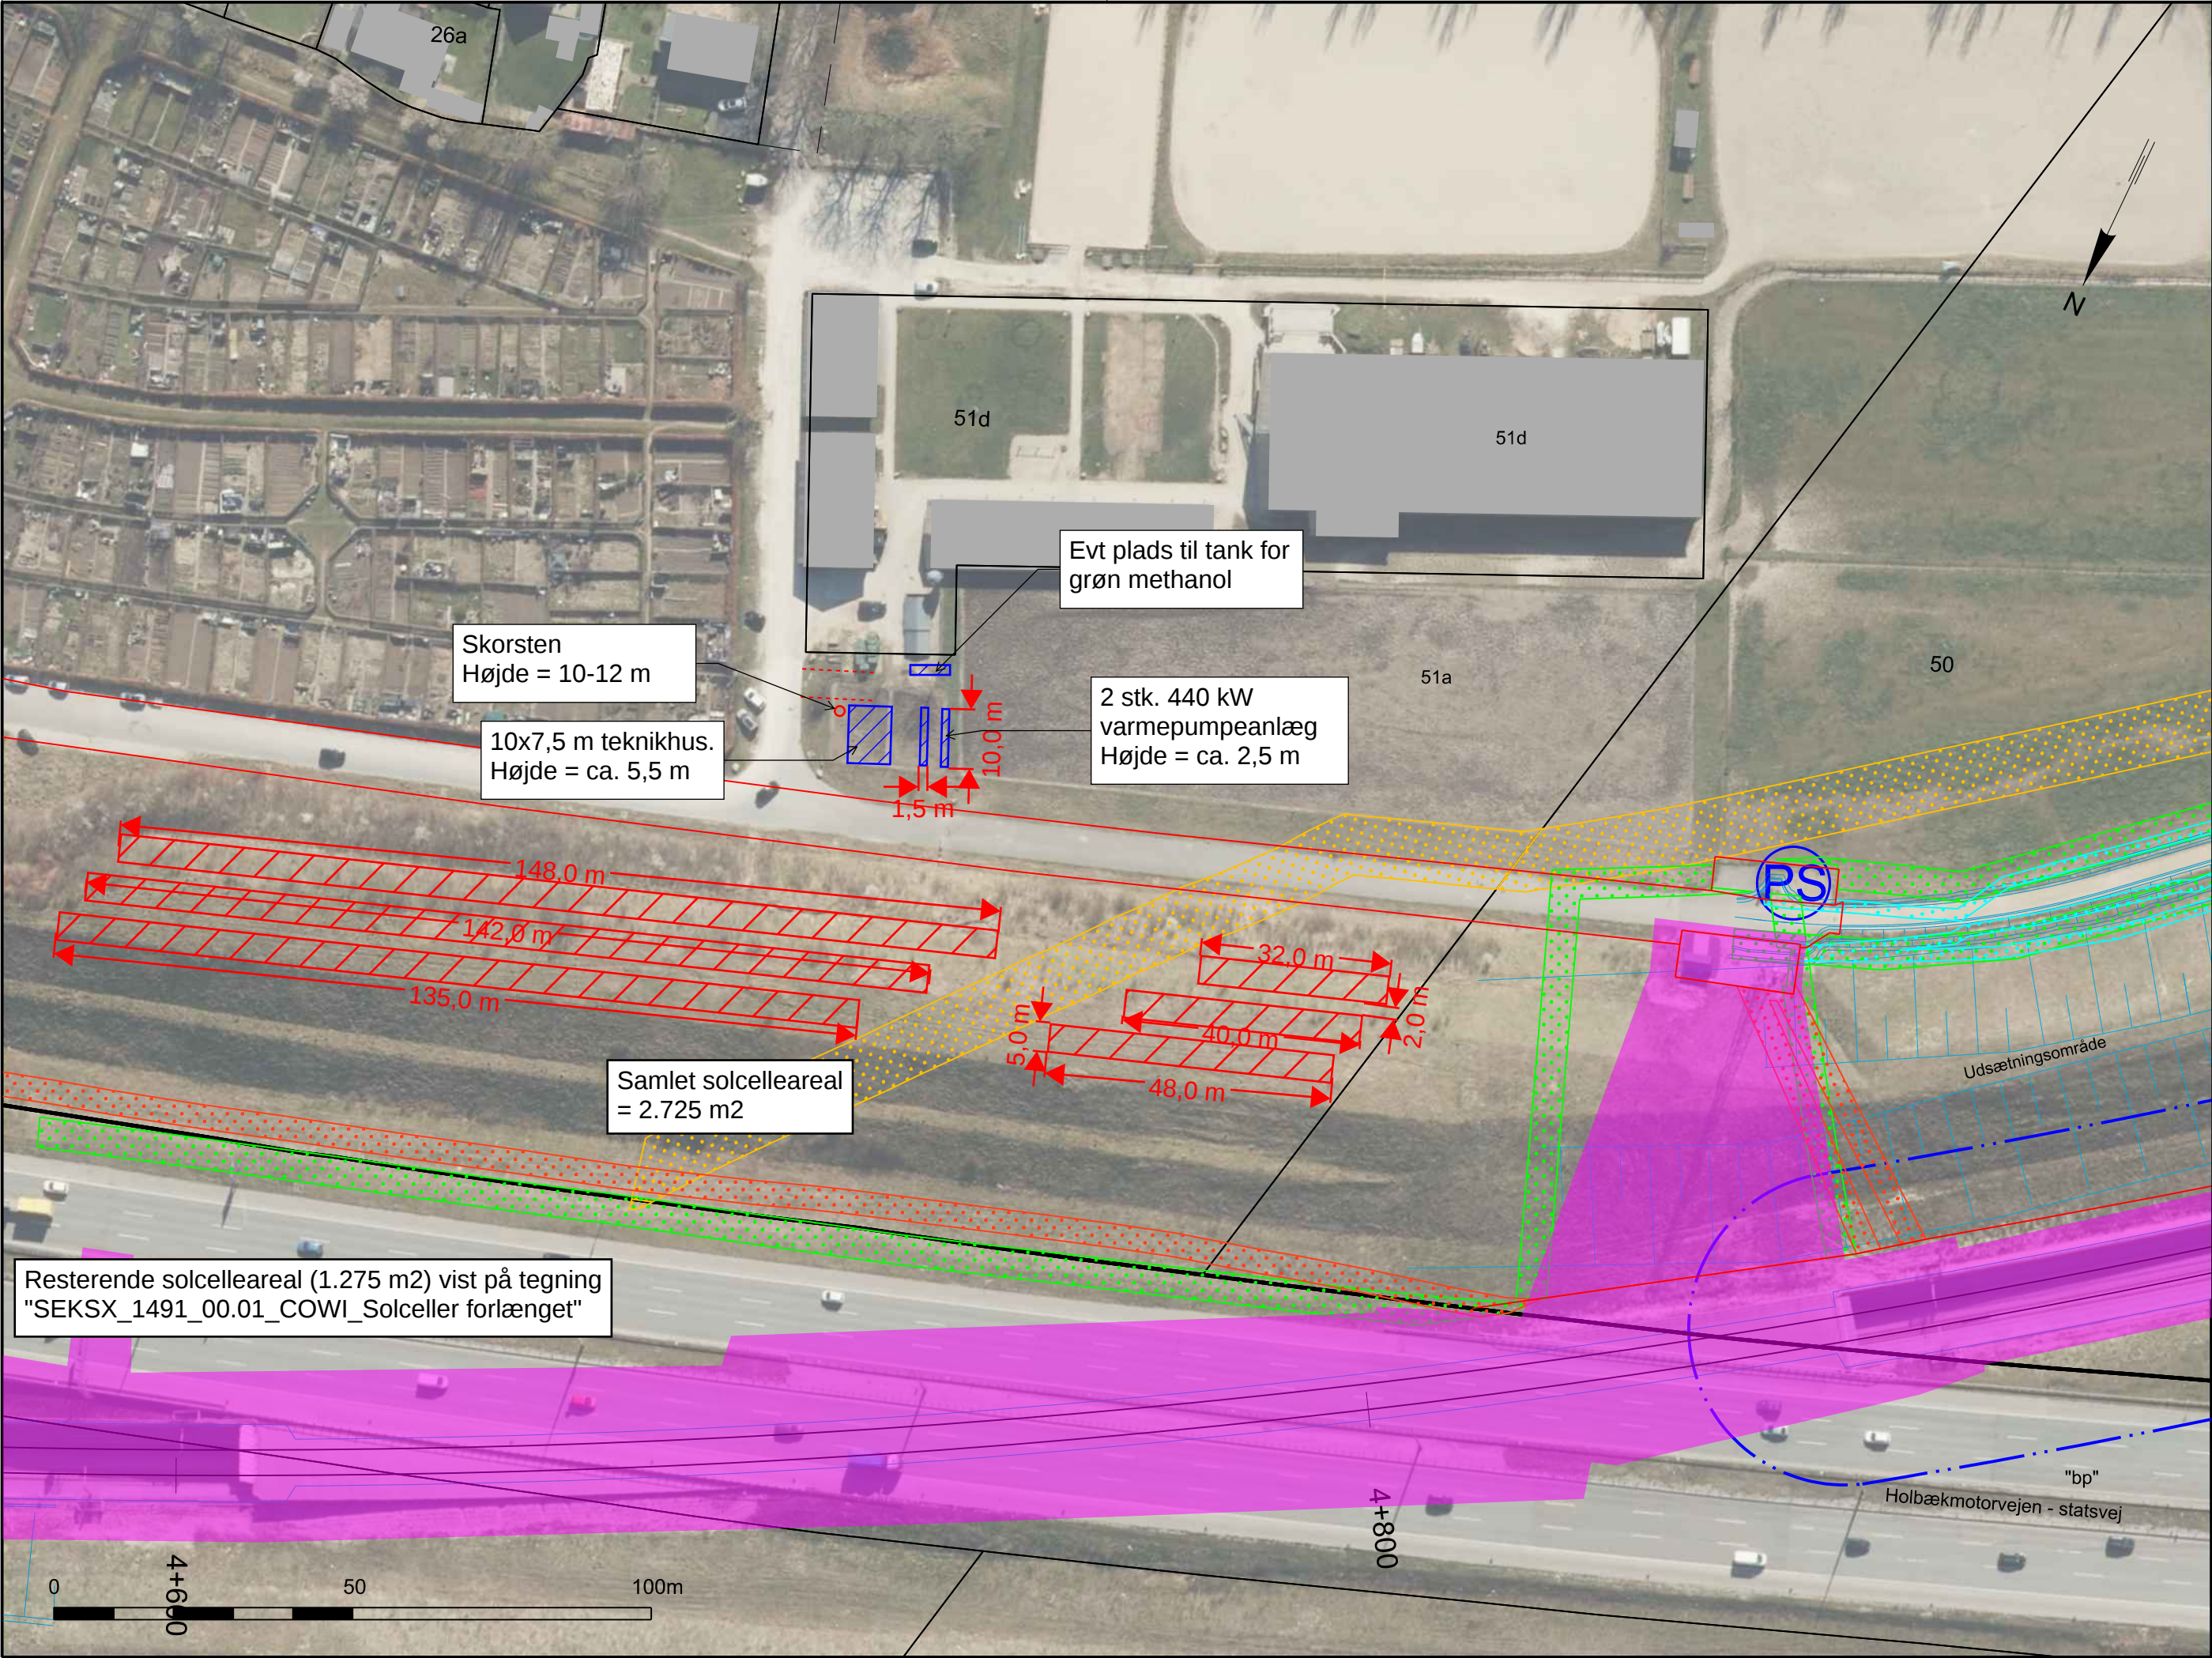

SIGNATURFORKLARING:

Servitut om gasledning

Servitut om elledning

Servitut om afvandingsledning

Servitut om signakabel

Servitut om beskyttelsesområde for potentialudligning (jording)

Forslag til solcelleanlæg

Forslag til varmepumpeanlæg

Eldrift

Pumpestation

Projektstreg

Nye skel

Skel

Privat fællesvej

Ejerlavsgrænse

Banens linjeføring med stationering

21+000

Planen benytter ikke nødvendigvis alle signaturer

Revision af plantegning:

1. Solceller flyttet mod øst, således at disse er inden for matrikelskel. Hertil delt op så disse er fri af gasledningsservitut. Samlet solcelleareal på tegning er 2.725 m². Øvrige 1.275 m² er vist på tilhørende tegning: "SEKSX_1491_00.01_COWI_Solceller forlænget"

2. Varmecentral er flyttet mod Rideklub. Centralen består af 2 x 440 kW varmepumpeenheder med tilhørende teknikrum hvori der er plads til biogasanlæg.

© Københavns (2011-90297), Hvidovre, Brøndby, Vallensbæk, Høje-Taastrup, Ishøj, Greve, Solrød, Køge og Ringsted kommuner. Geodatastyrelsen.

banedanmark 		Verified		Address Banedanmark Carsten Niebuhrs Gade 43 1577 København V	Consultant COWI COWI A/S Parallelvej 2 2800 Kongens Lyngby
		Replaces			
	First edition Date and initials	Latest revision Date and initials	Scale 1:1000	Drawing name Den nye bane København - Ringsted Skitse vedr. Solcelleanlæg med servitutter Matr. nr. 50 og 51a Avedøre By, Avedøre Hvidovre Kommune	
Drawn	06.12.2021 XUMH		Units		
Controlled			m		
Approved					
© Copyright Banedanmark	Language Dansk	Revision 00.01 06.12.2021		Drawing number SEKSX 1491	
				Page/Pages 1/1	